


CASA TIPO B

DISTRIBUCIÓN PLANTA ARQUITECTONICA

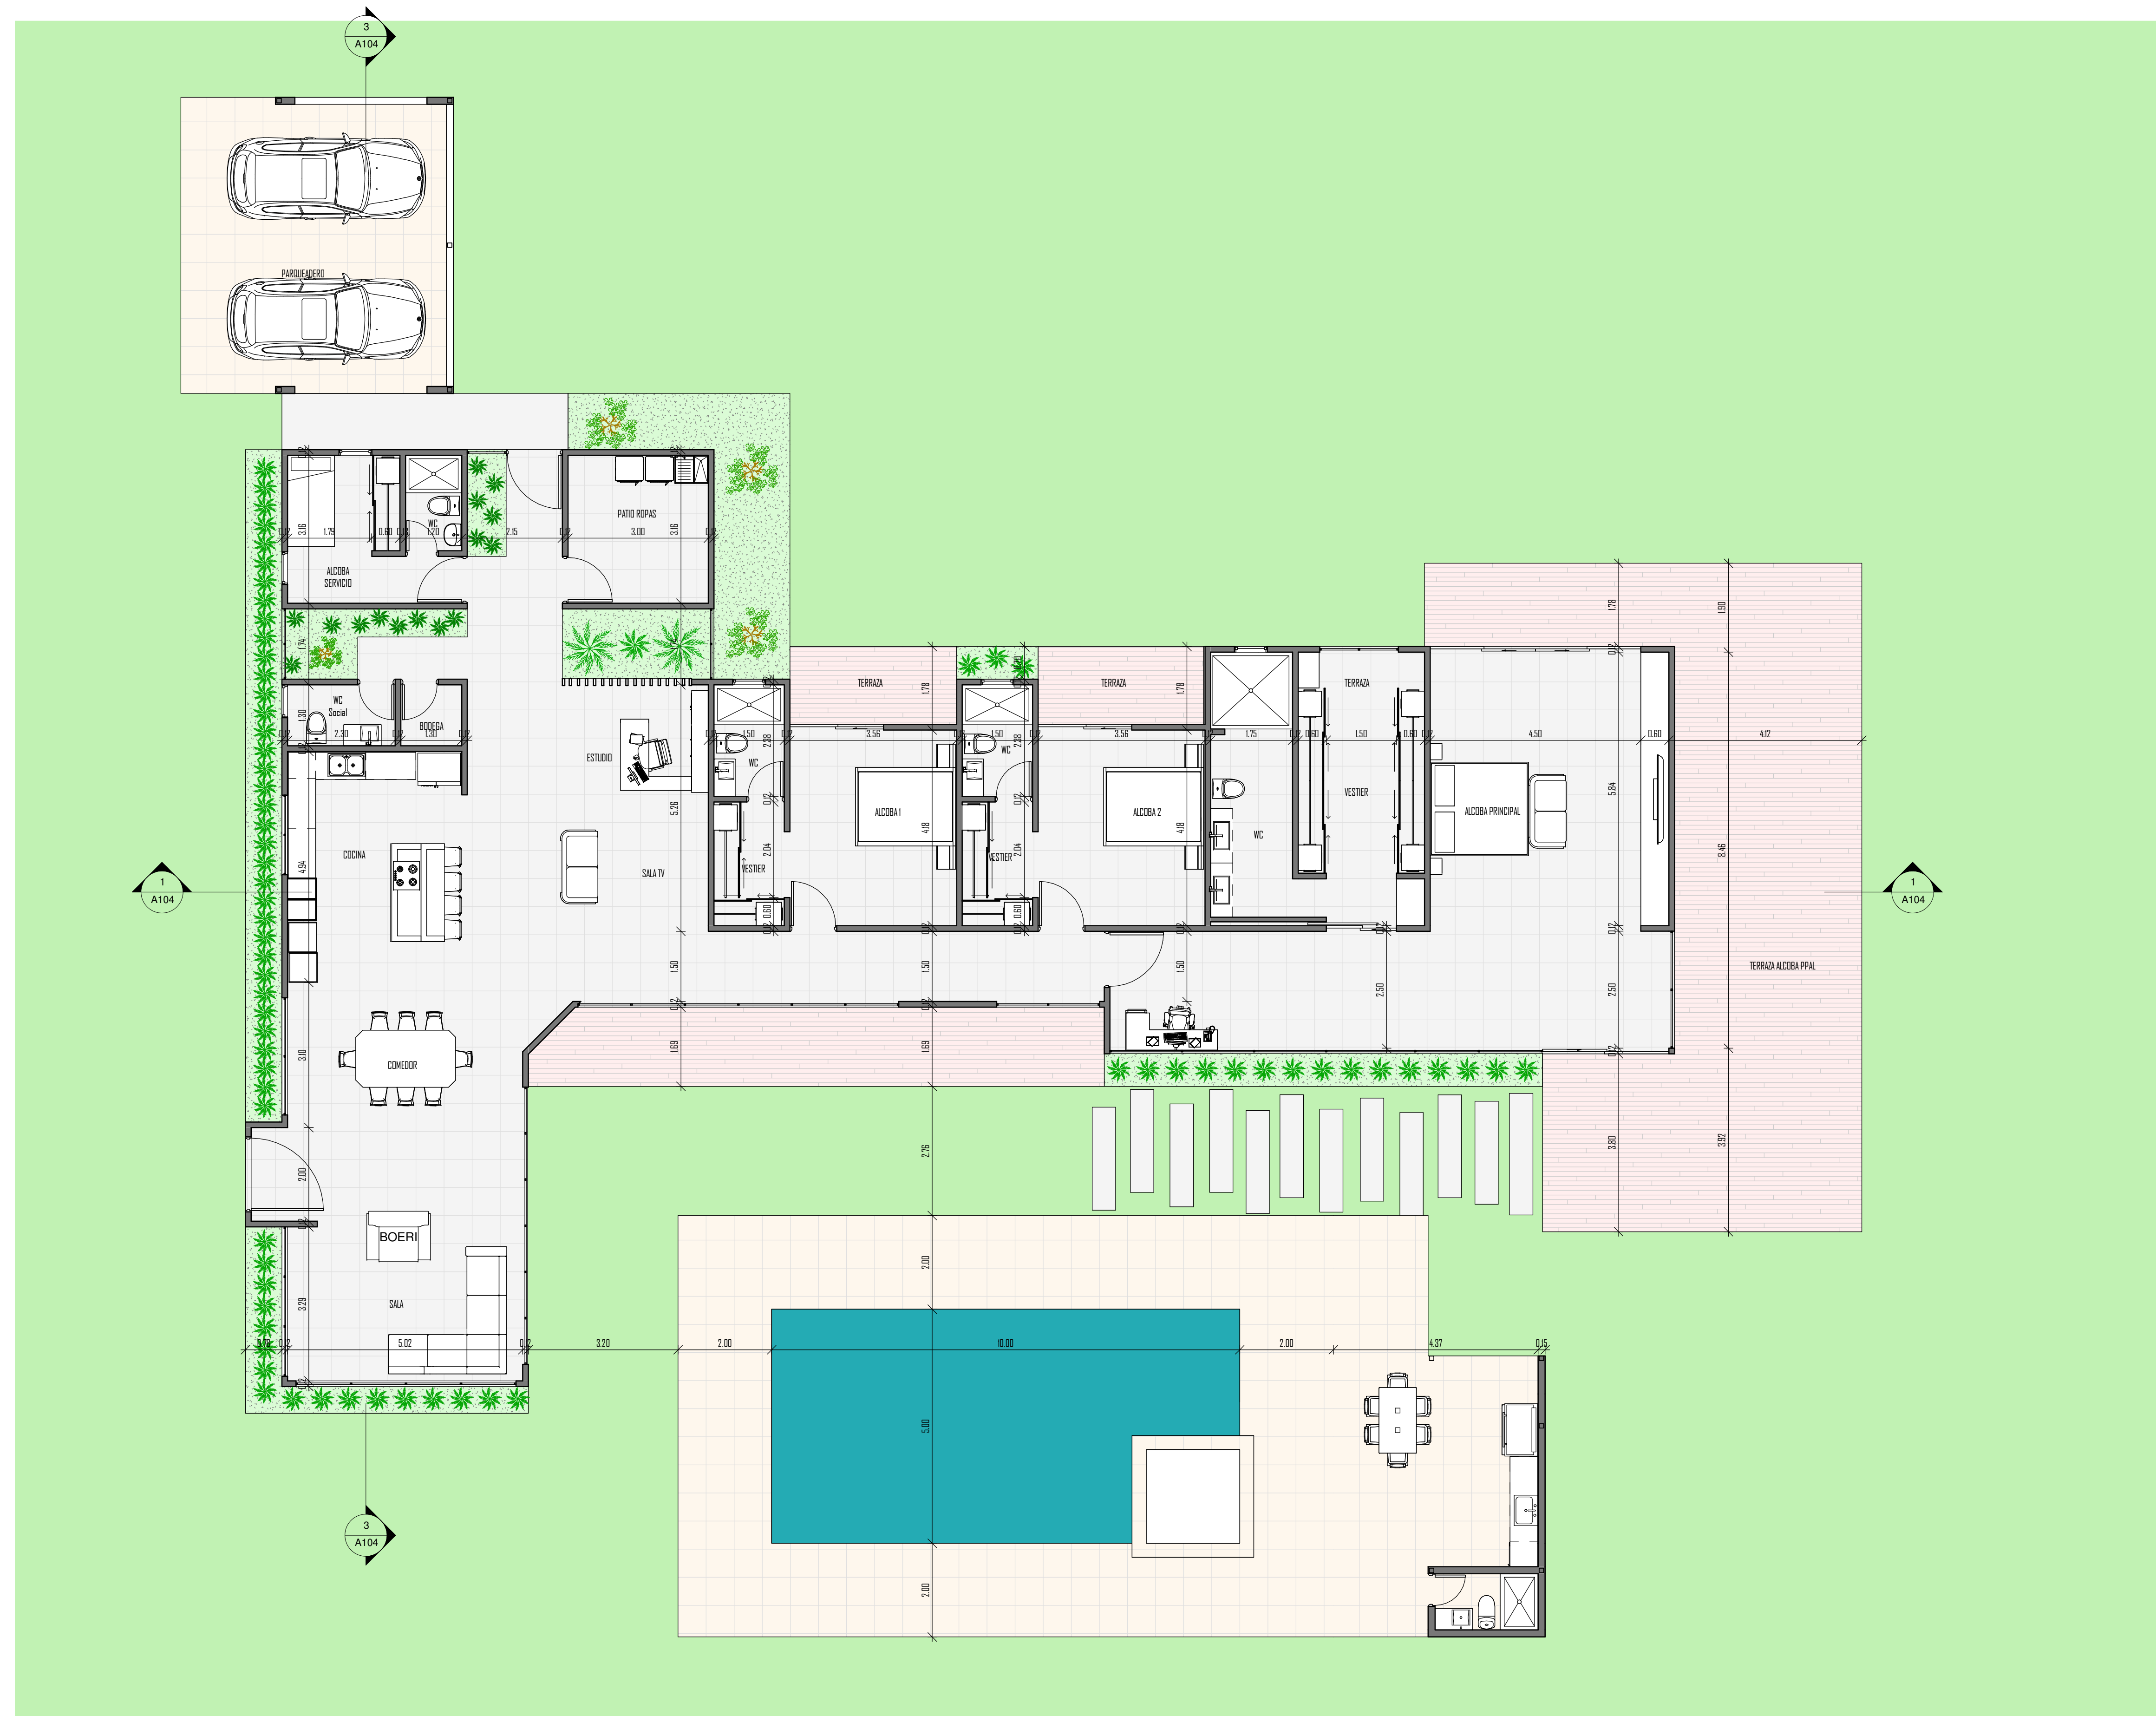

1 Primer Piso
1:75

CASA TIPO B

ÁREAS PLANTA ARQUITECTONICA

Legenda de habitación


- | | | |
|--|---|--|
| ■ Alcoba 1 | ■ Garaje | ■ Terraza Alcoba Ppal |
| ■ Alcoba 2 | ■ Hall Acceso | ■ Vestier Alc. 1 |
| ■ Alcoba Ppal | ■ Jardin 1 | ■ Vestier Alc. 2 |
| ■ Alcoba Servicio | ■ Jardin 2 | ■ Vestier Alcoba Ppal |
| ■ BBQ | ■ Patio Ropas | ■ WC Alc. 1 |
| ■ Bodega | ■ Piscina | ■ WC Alc. 2 |
| ■ Circulación | ■ Sala | ■ WC Alc. Servicio |
| ■ Cocina - Comedor | ■ Sala TV | ■ WC Alcoba Ppal |
| ■ Deck en Madera | ■ Terraza Alc. 1 | ■ WC Social |
| ■ Estudio | ■ Terraza Alc. 2 | |

Tabla de planificación de...

Nombre	Área
Alcoba 2	14.90 m ²
Alcoba 1	14.89 m ²
WC Alc. 2	3.58 m ²
WC Social	2.99 m ²
Bodega	1.69 m ²
Alcoba Servicio	8.83 m ²
WC Alc. Servicio	2.45 m ²
Patio Ropas	9.48 m ²
Vestier Alc. 2	4.14 m ²
Cocina - Comedor	29.14 m ²
Hall Acceso	2.83 m ²
Sala	19.69 m ²
Circulación	53.08 m ²
Sala TV	8.99 m ²
Estudio	7.43 m ²
Jardin 2	3.66 m ²
Jardin 1	4.69 m ²
WC Alc. 1	3.58 m ²
Vestier Alc. 1	4.14 m ²
Garaje	36.83 m ²
Terraza Alc. 1	5.92 m ²
Terraza Alc. 2	5.93 m ²
Deck en Madera	20.31 m ²
Terraza Alcoba Ppal	77.30 m ²
Alcoba Ppal	60.16 m ²
Vestier Alcoba Ppal	15.62 m ²
WC Alcoba Ppal	9.79 m ²
Piscina	126.21 m ²
BBQ	33.00 m ²
Total general: 29	591.23 m²





Plano de Áreas
1: 75

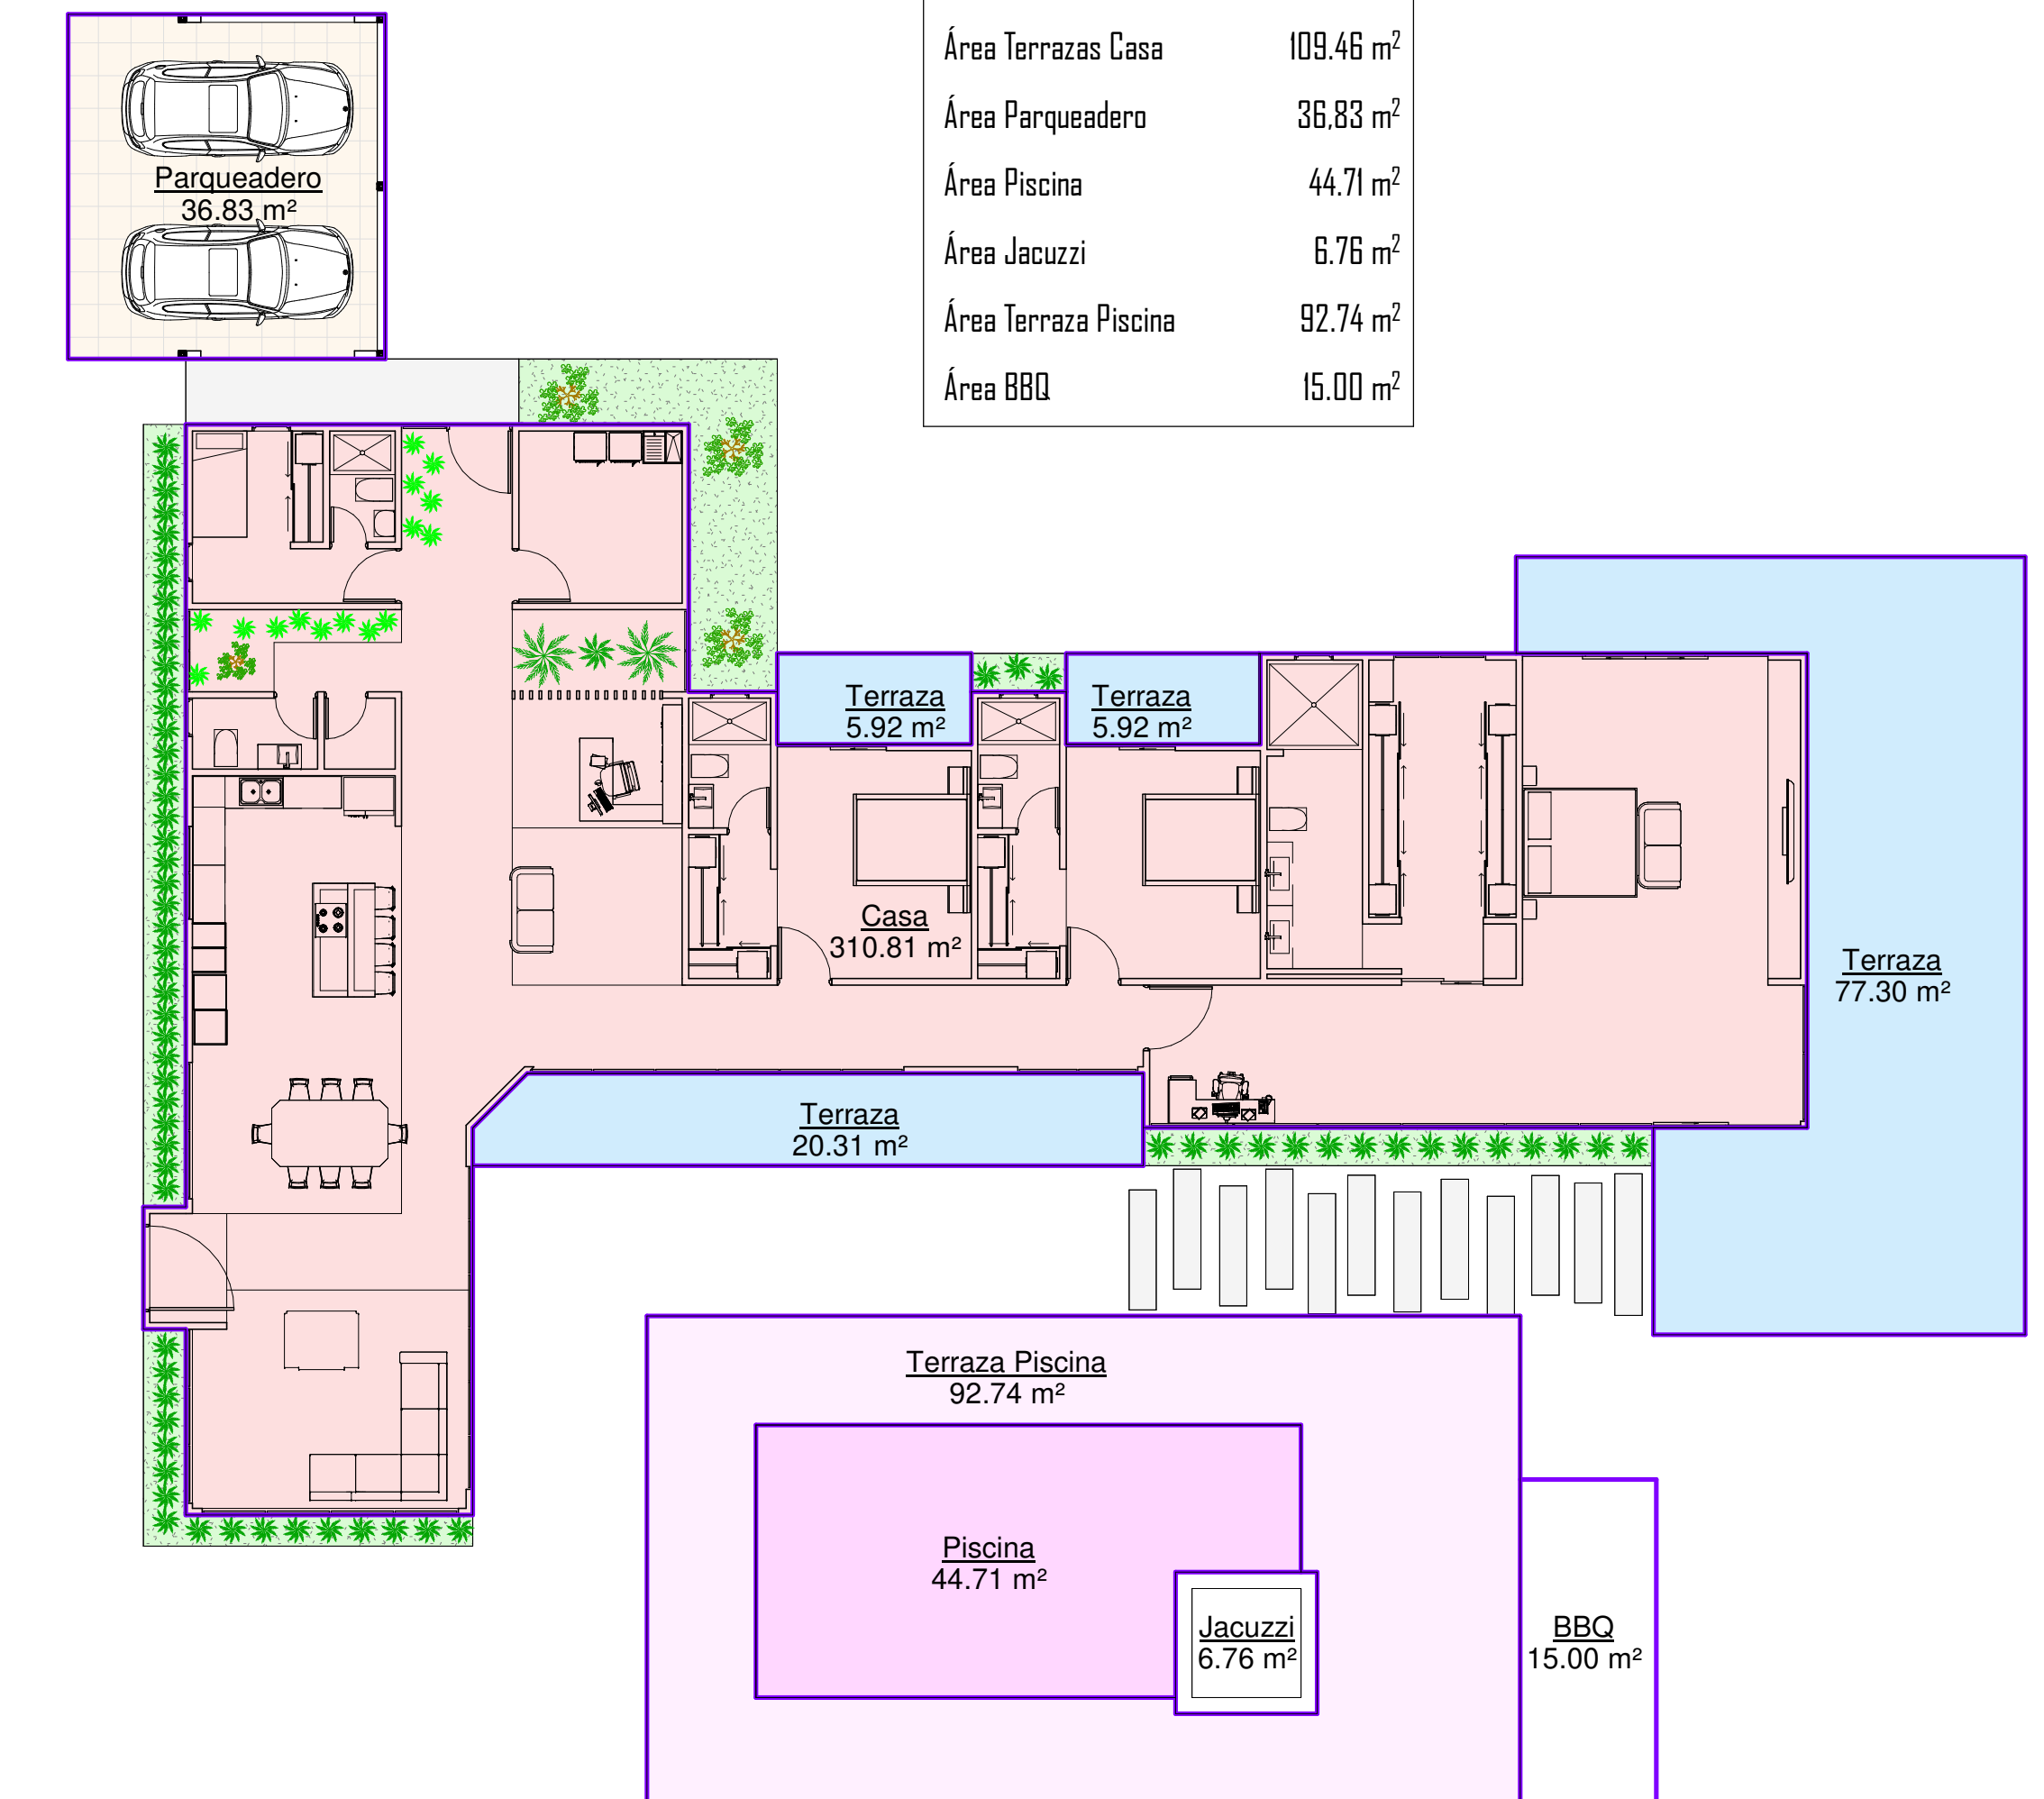


Área Construida Casa	310.85 m ²
Área Terrazas Casa	109.46 m ²
Área Parqueadero	36.83 m ²
Área Piscina	44.71 m ²
Área Jacuzzi	6.76 m ²
Área Terraza Piscina	92.74 m ²
Área BBQ	15.00 m ²

CASA TIPO B


CUBIERTA Y ALZADOS

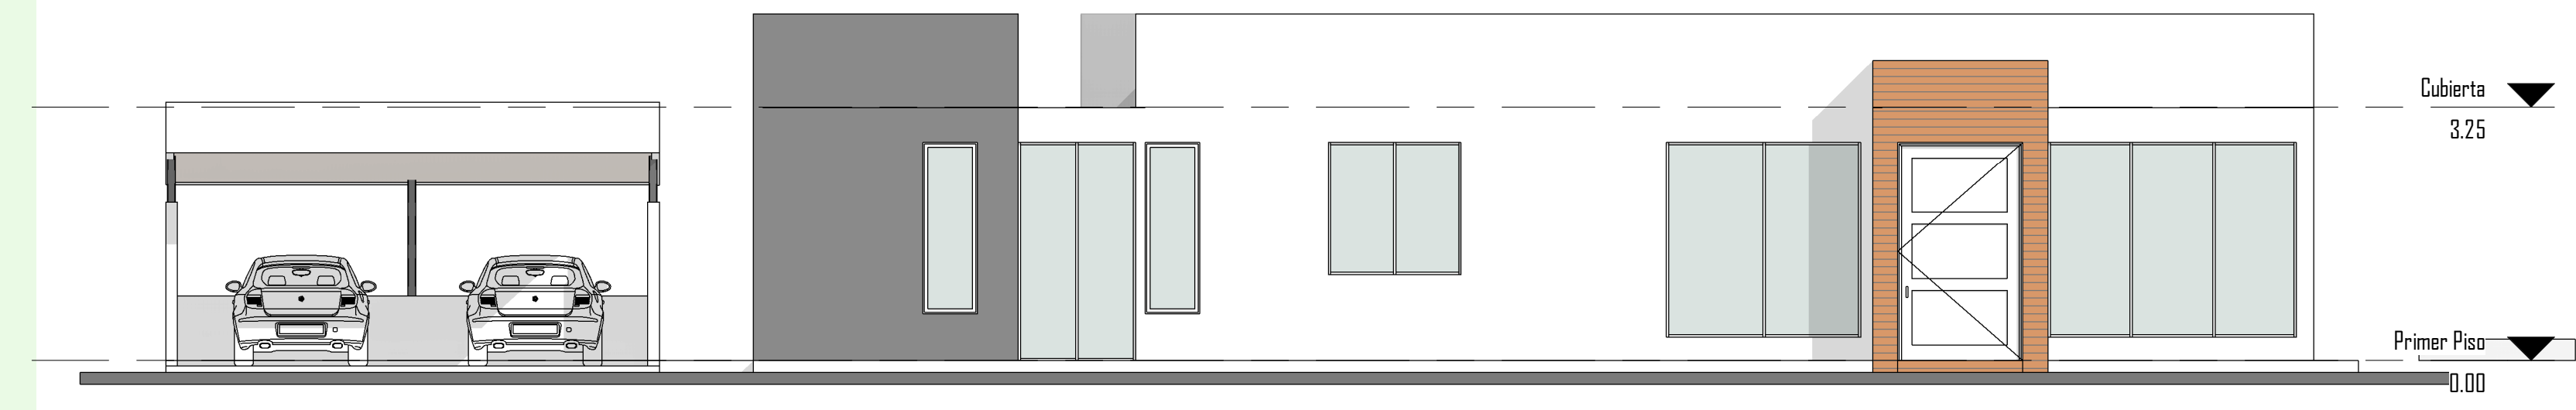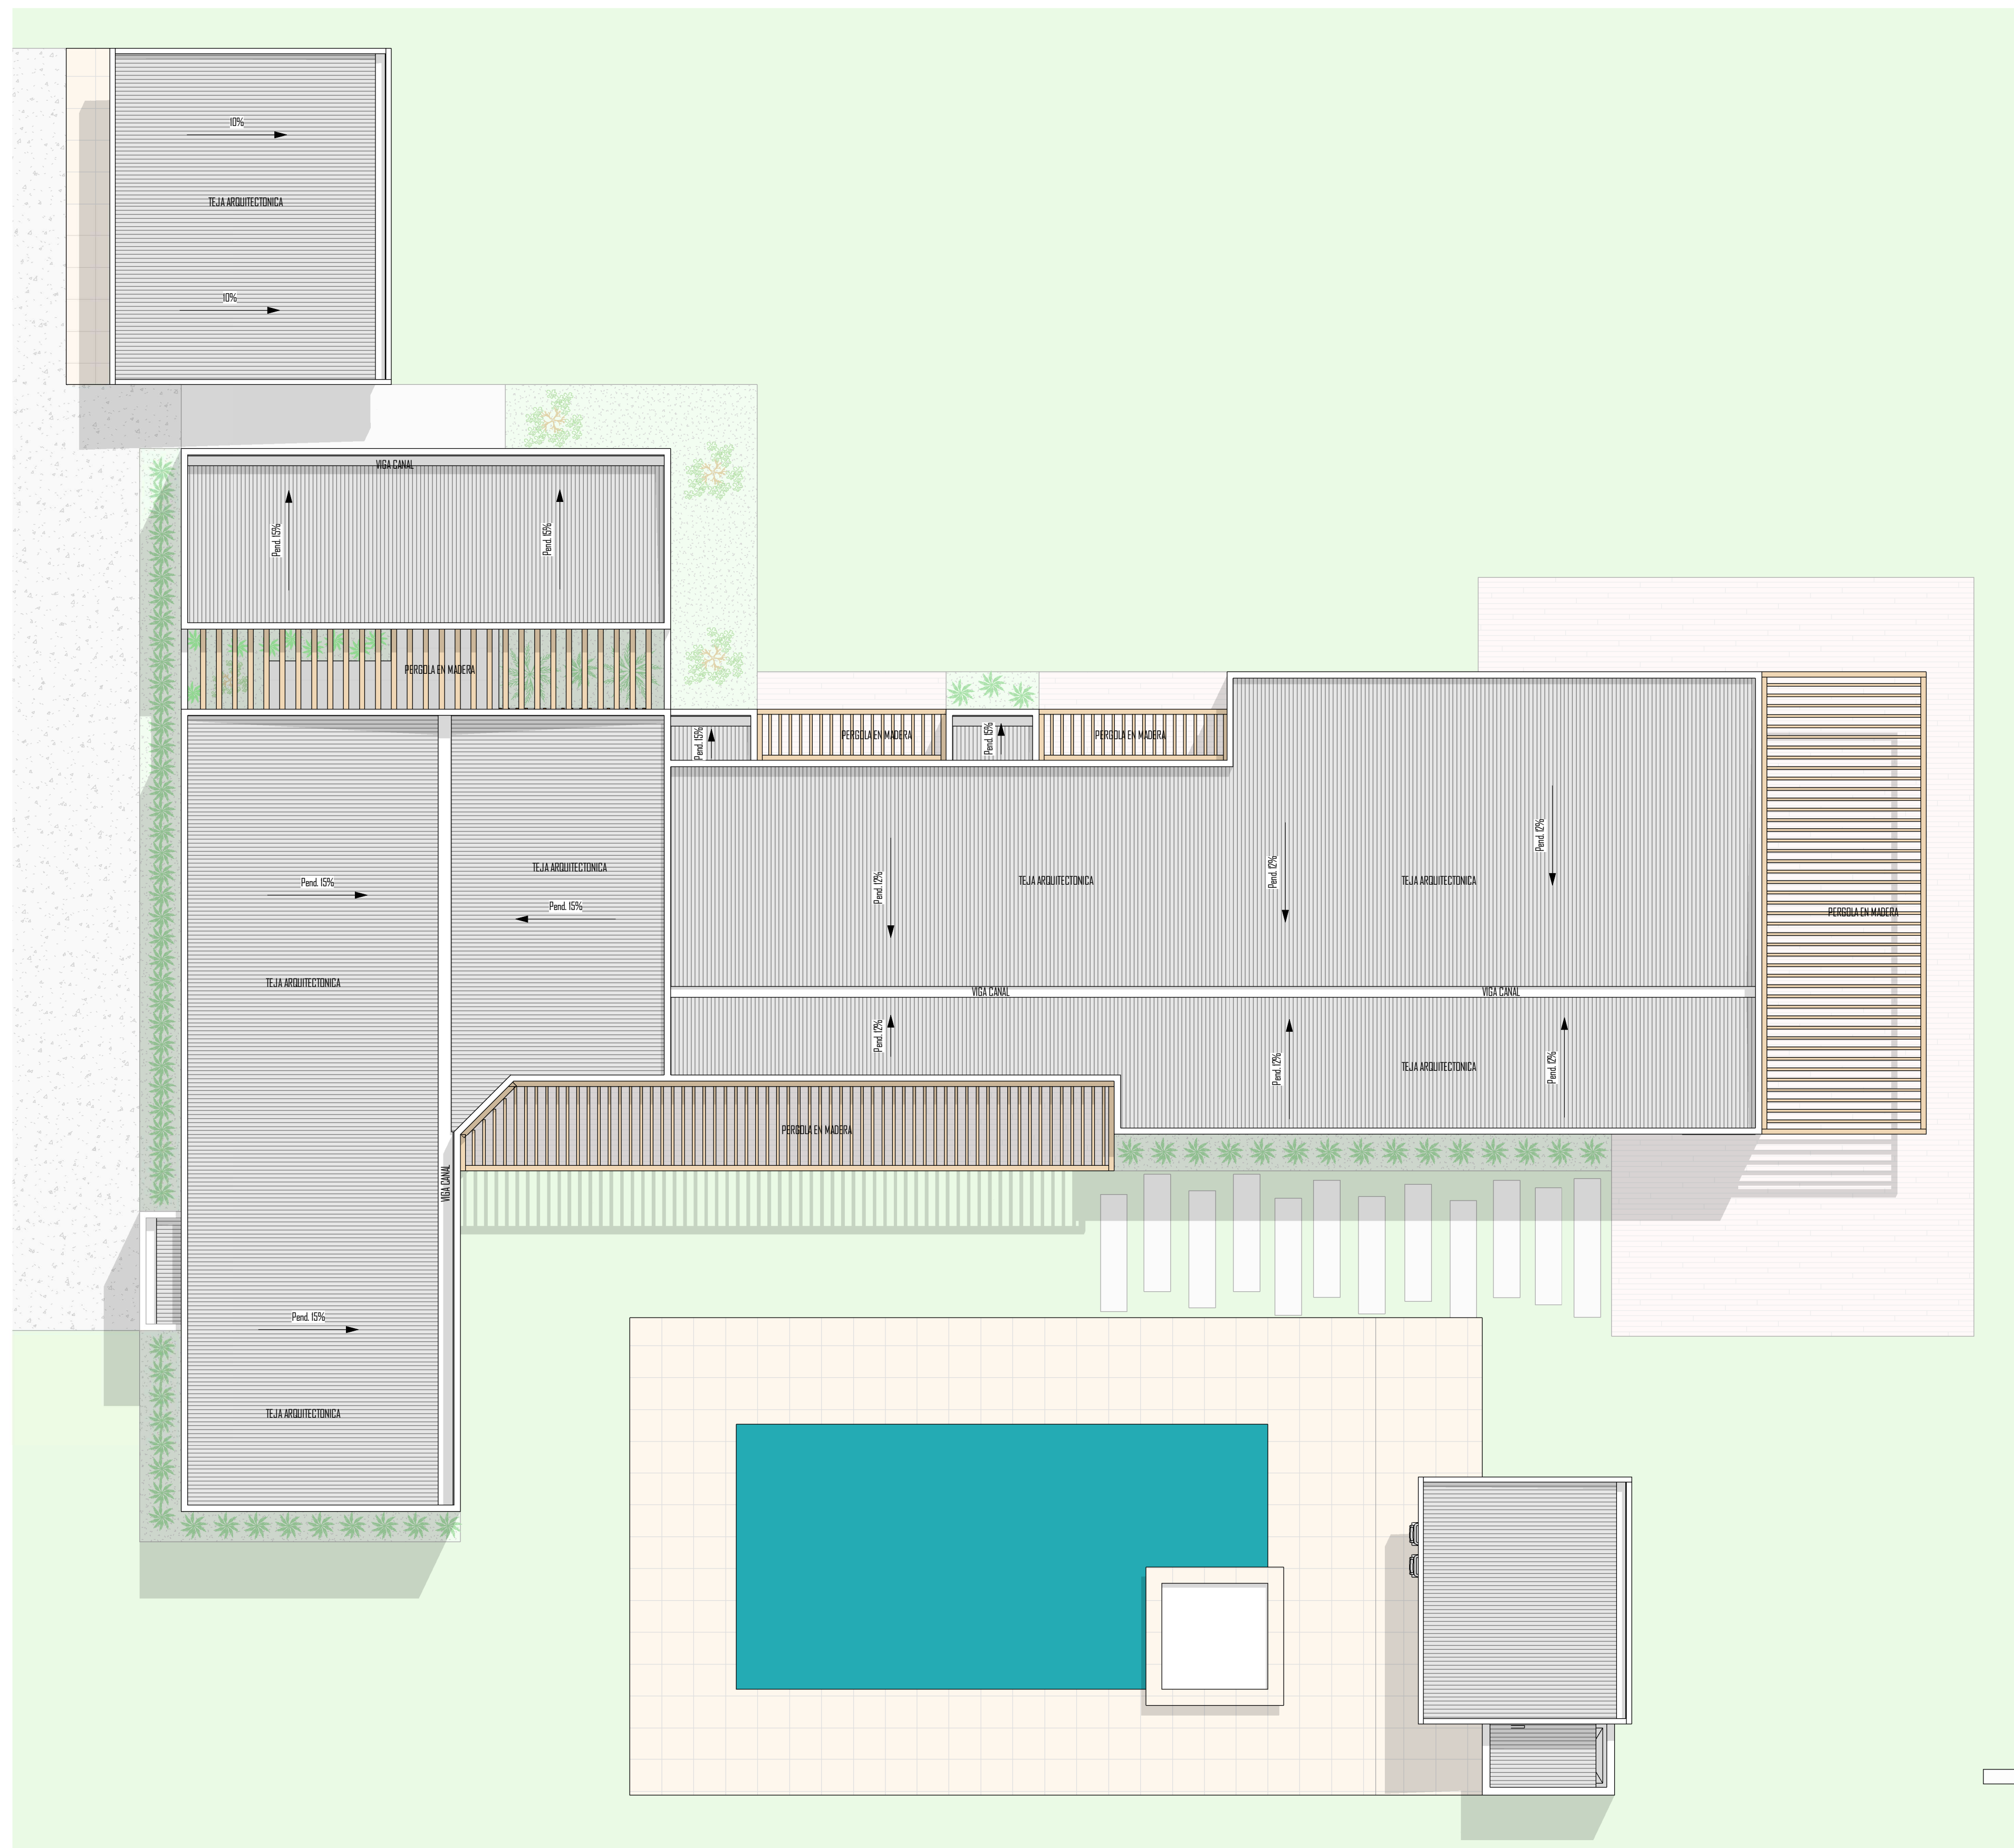


4 Fachada Frontal
1:75

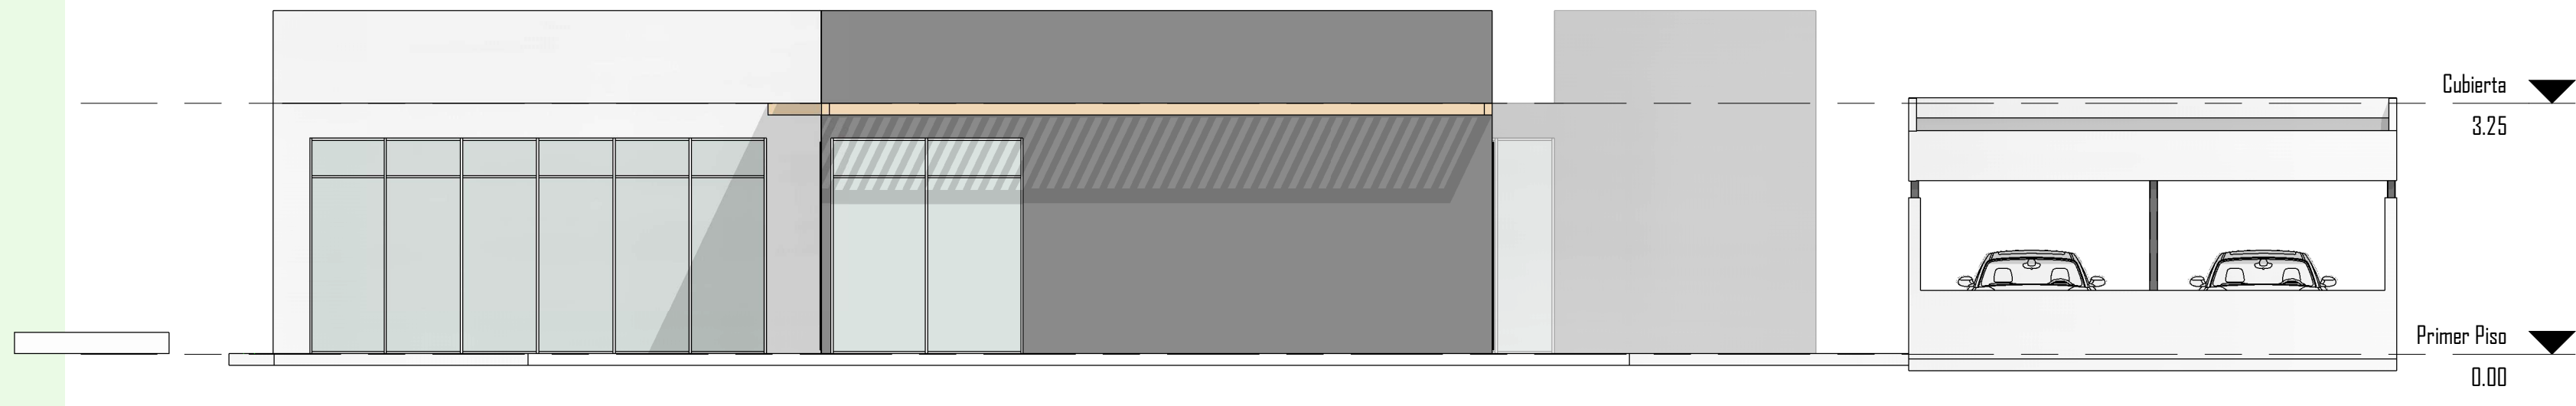

5 Fachada Posterior
1:75

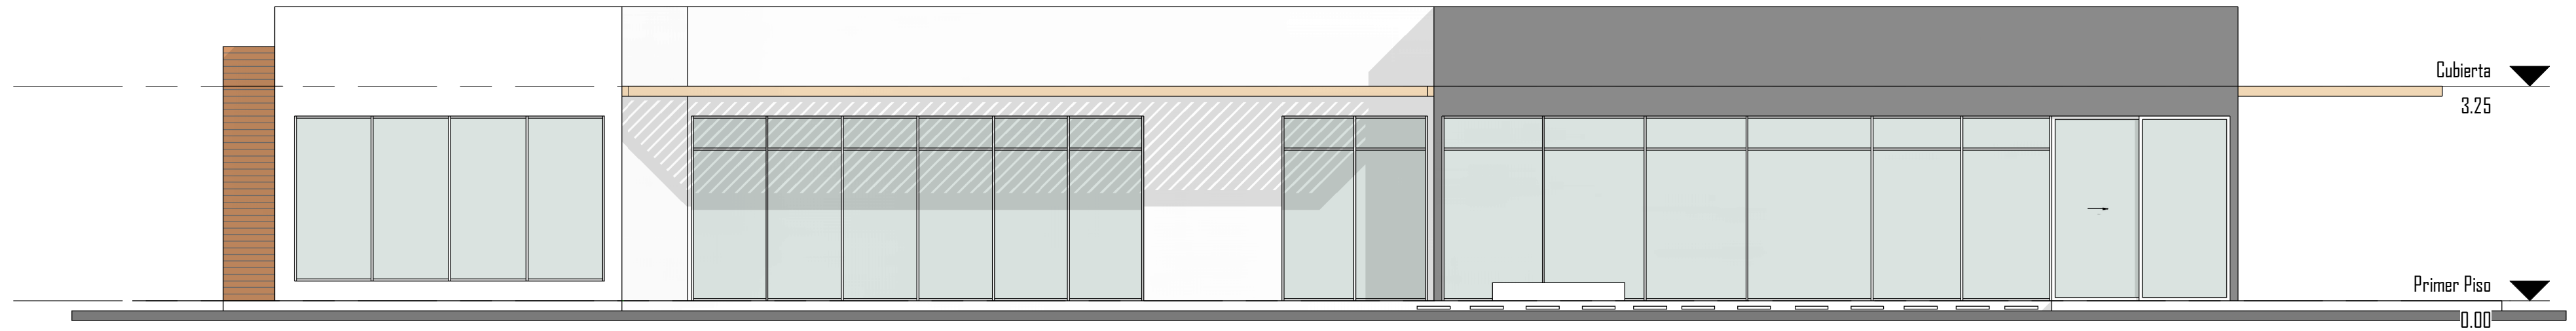


2 Fachada Lateral Derecha
1:75

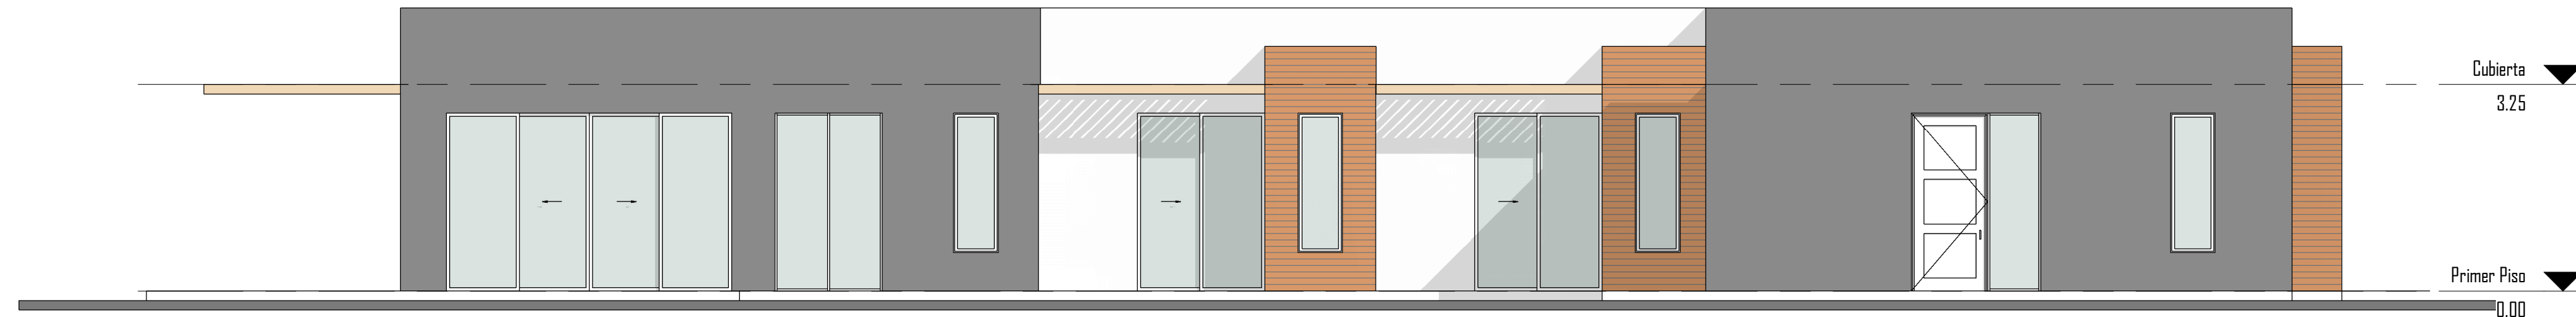


3 Fachada Lateral Izquierda
1:75

CASA TIPO B


CORTES Y 3D GENERAL

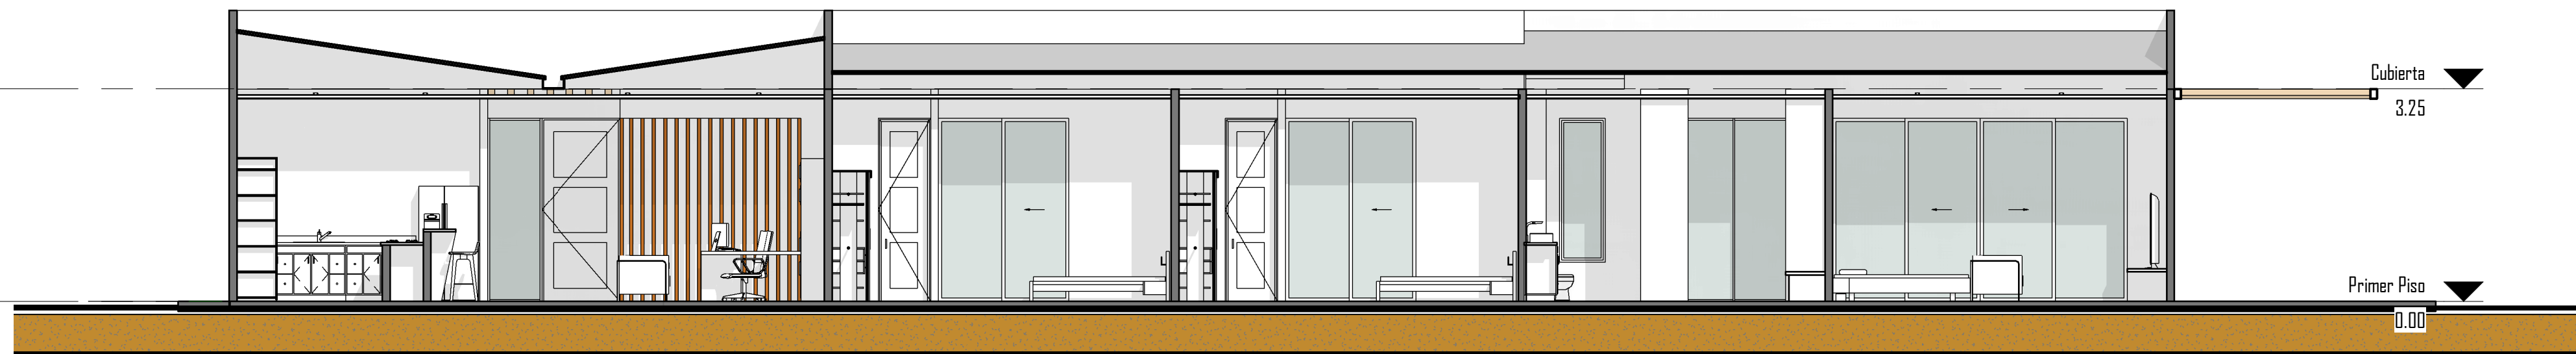


1 Corte Longitudinal
1:75

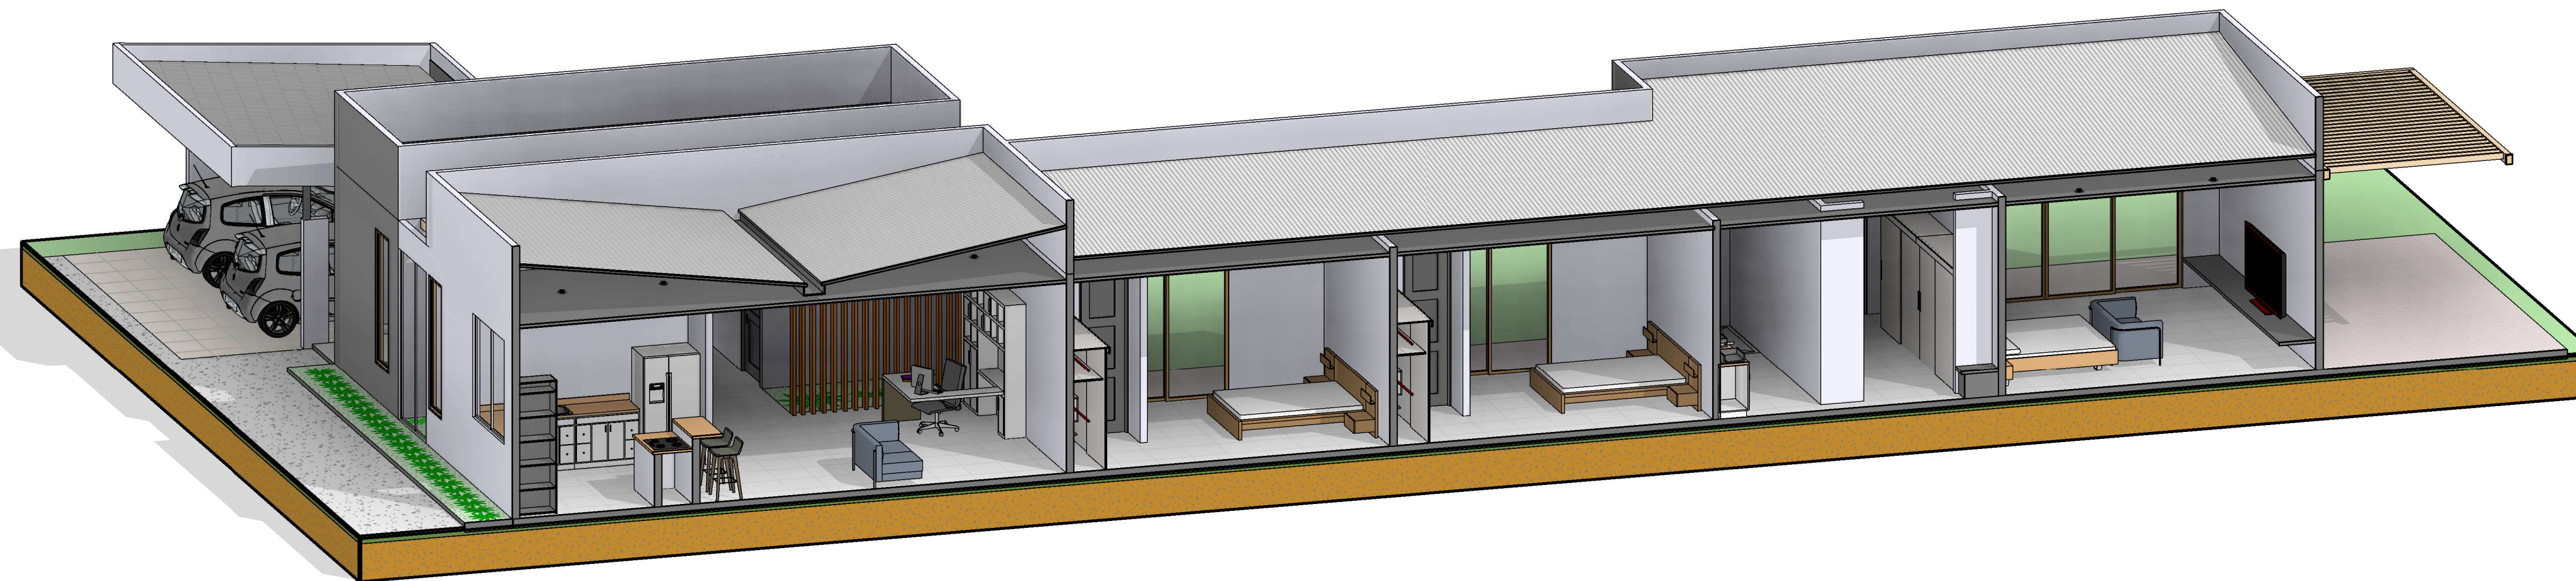

2 3D Corte Longitudinal

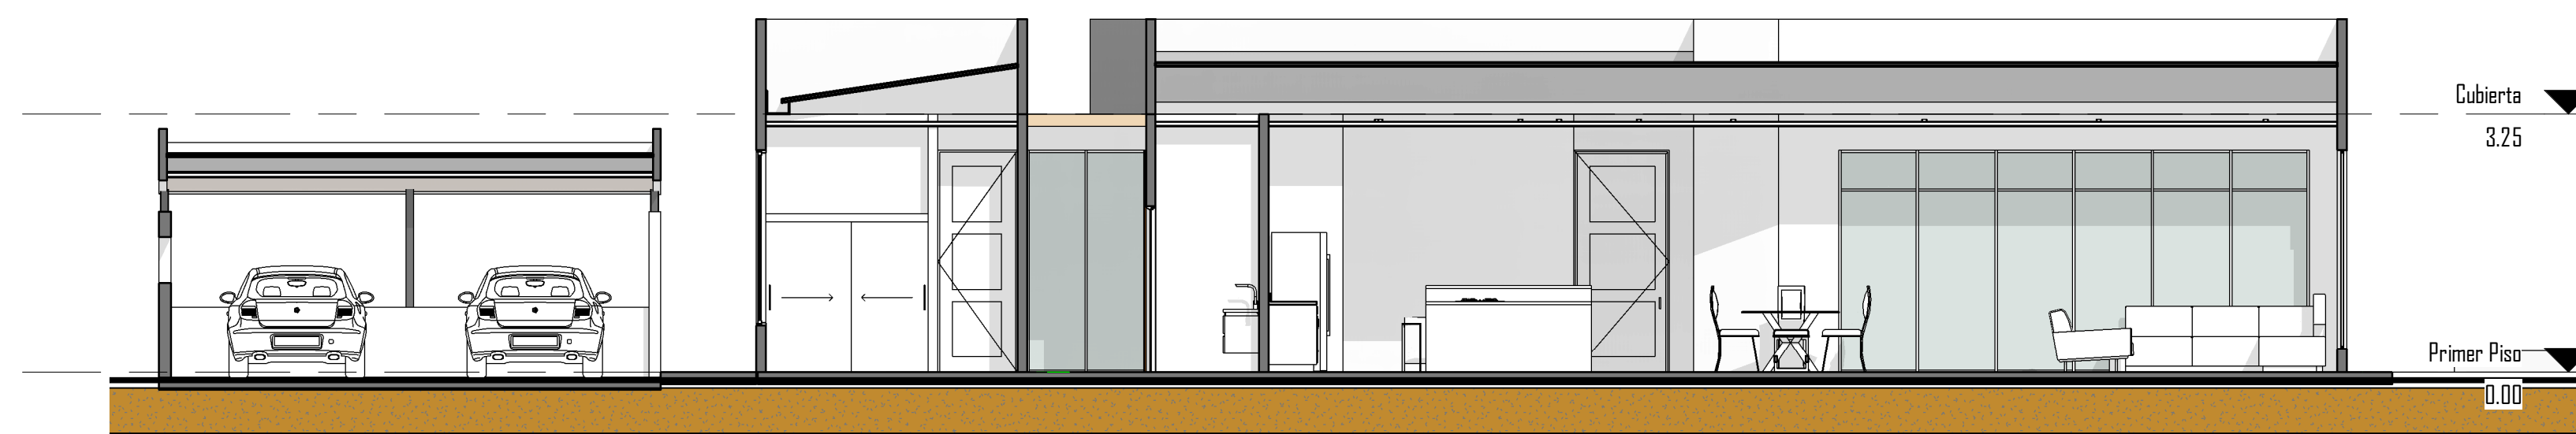

3 Corte Transversal
1:75

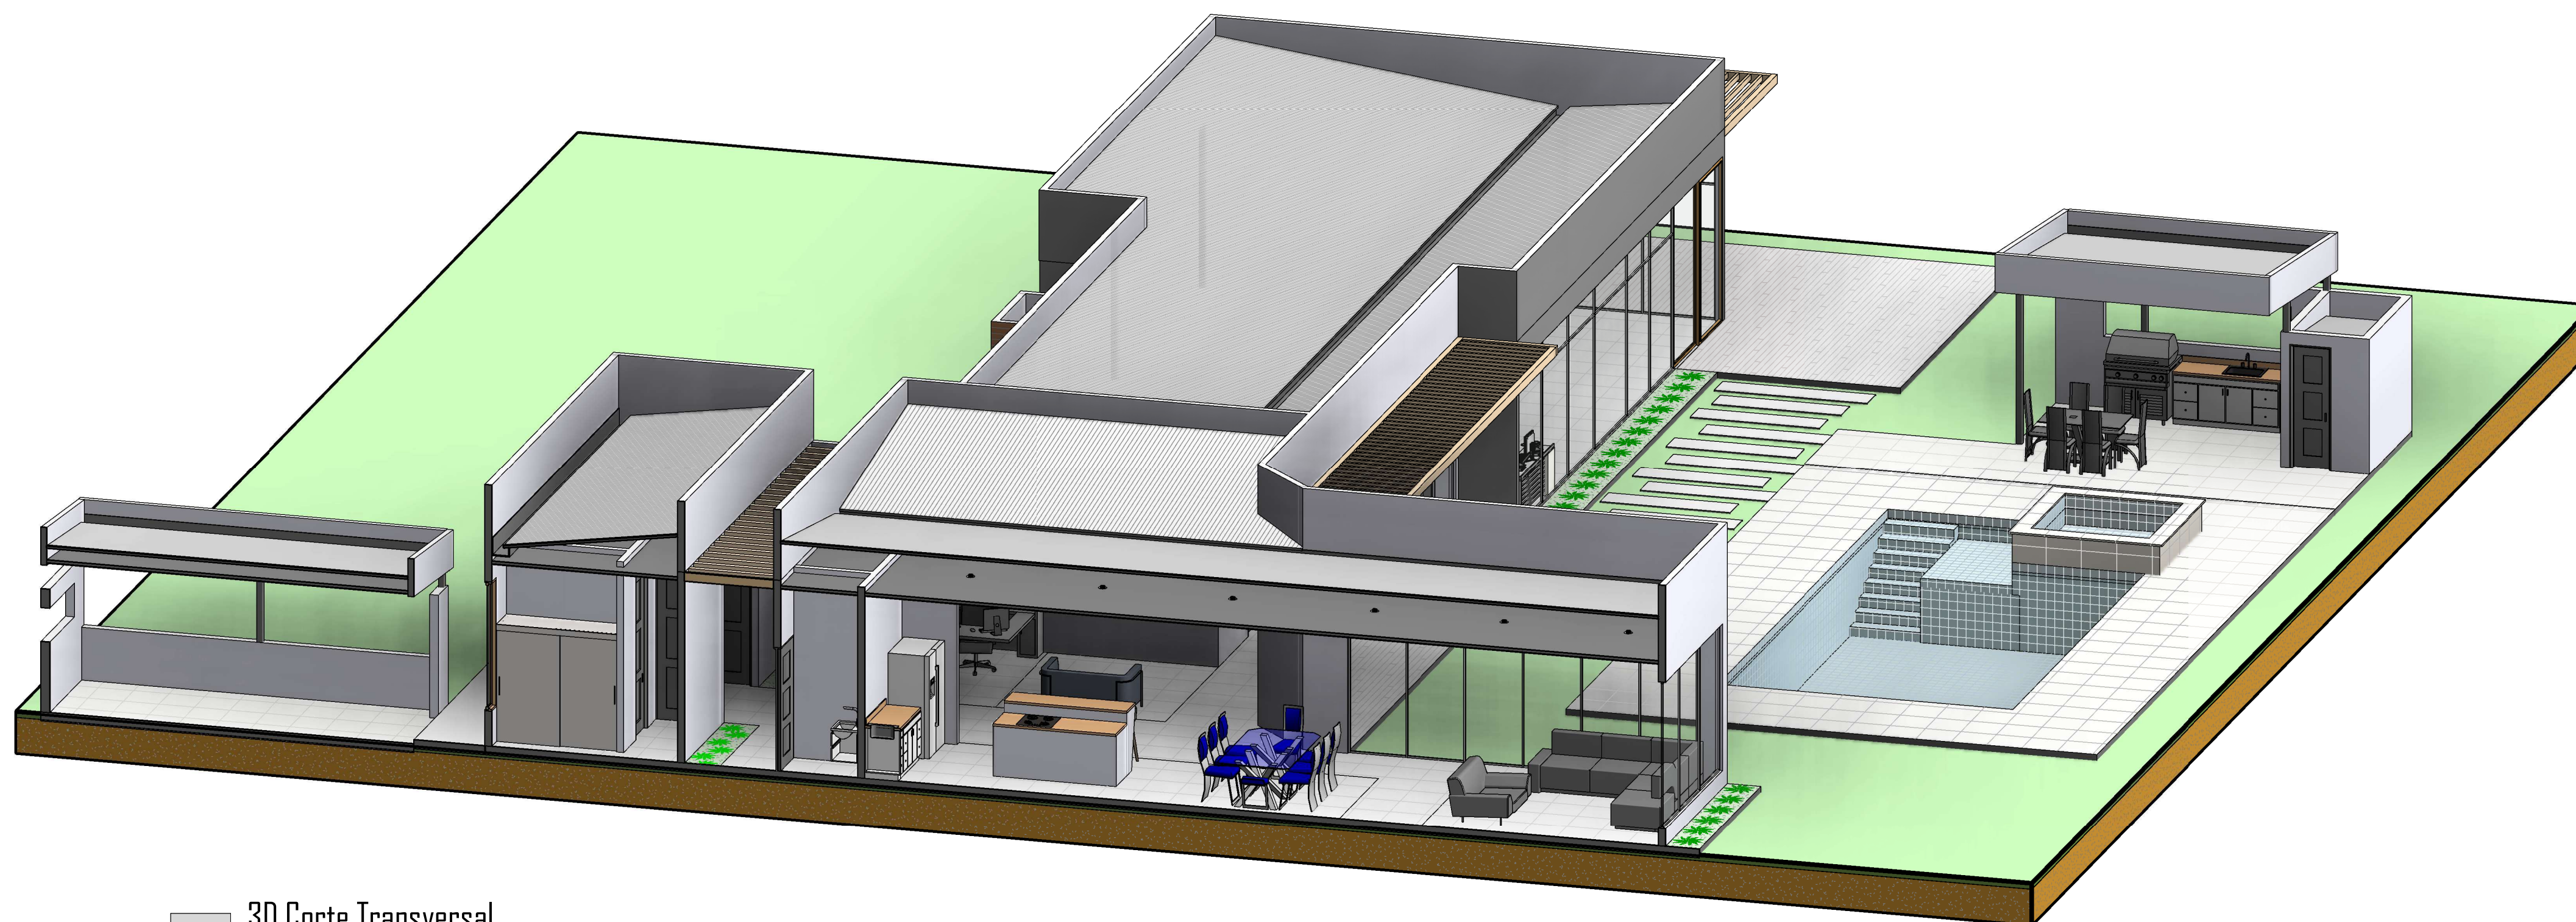




4 3D Corte Transversal



5 3D General

CASA TIPO B

3D PROYECTO

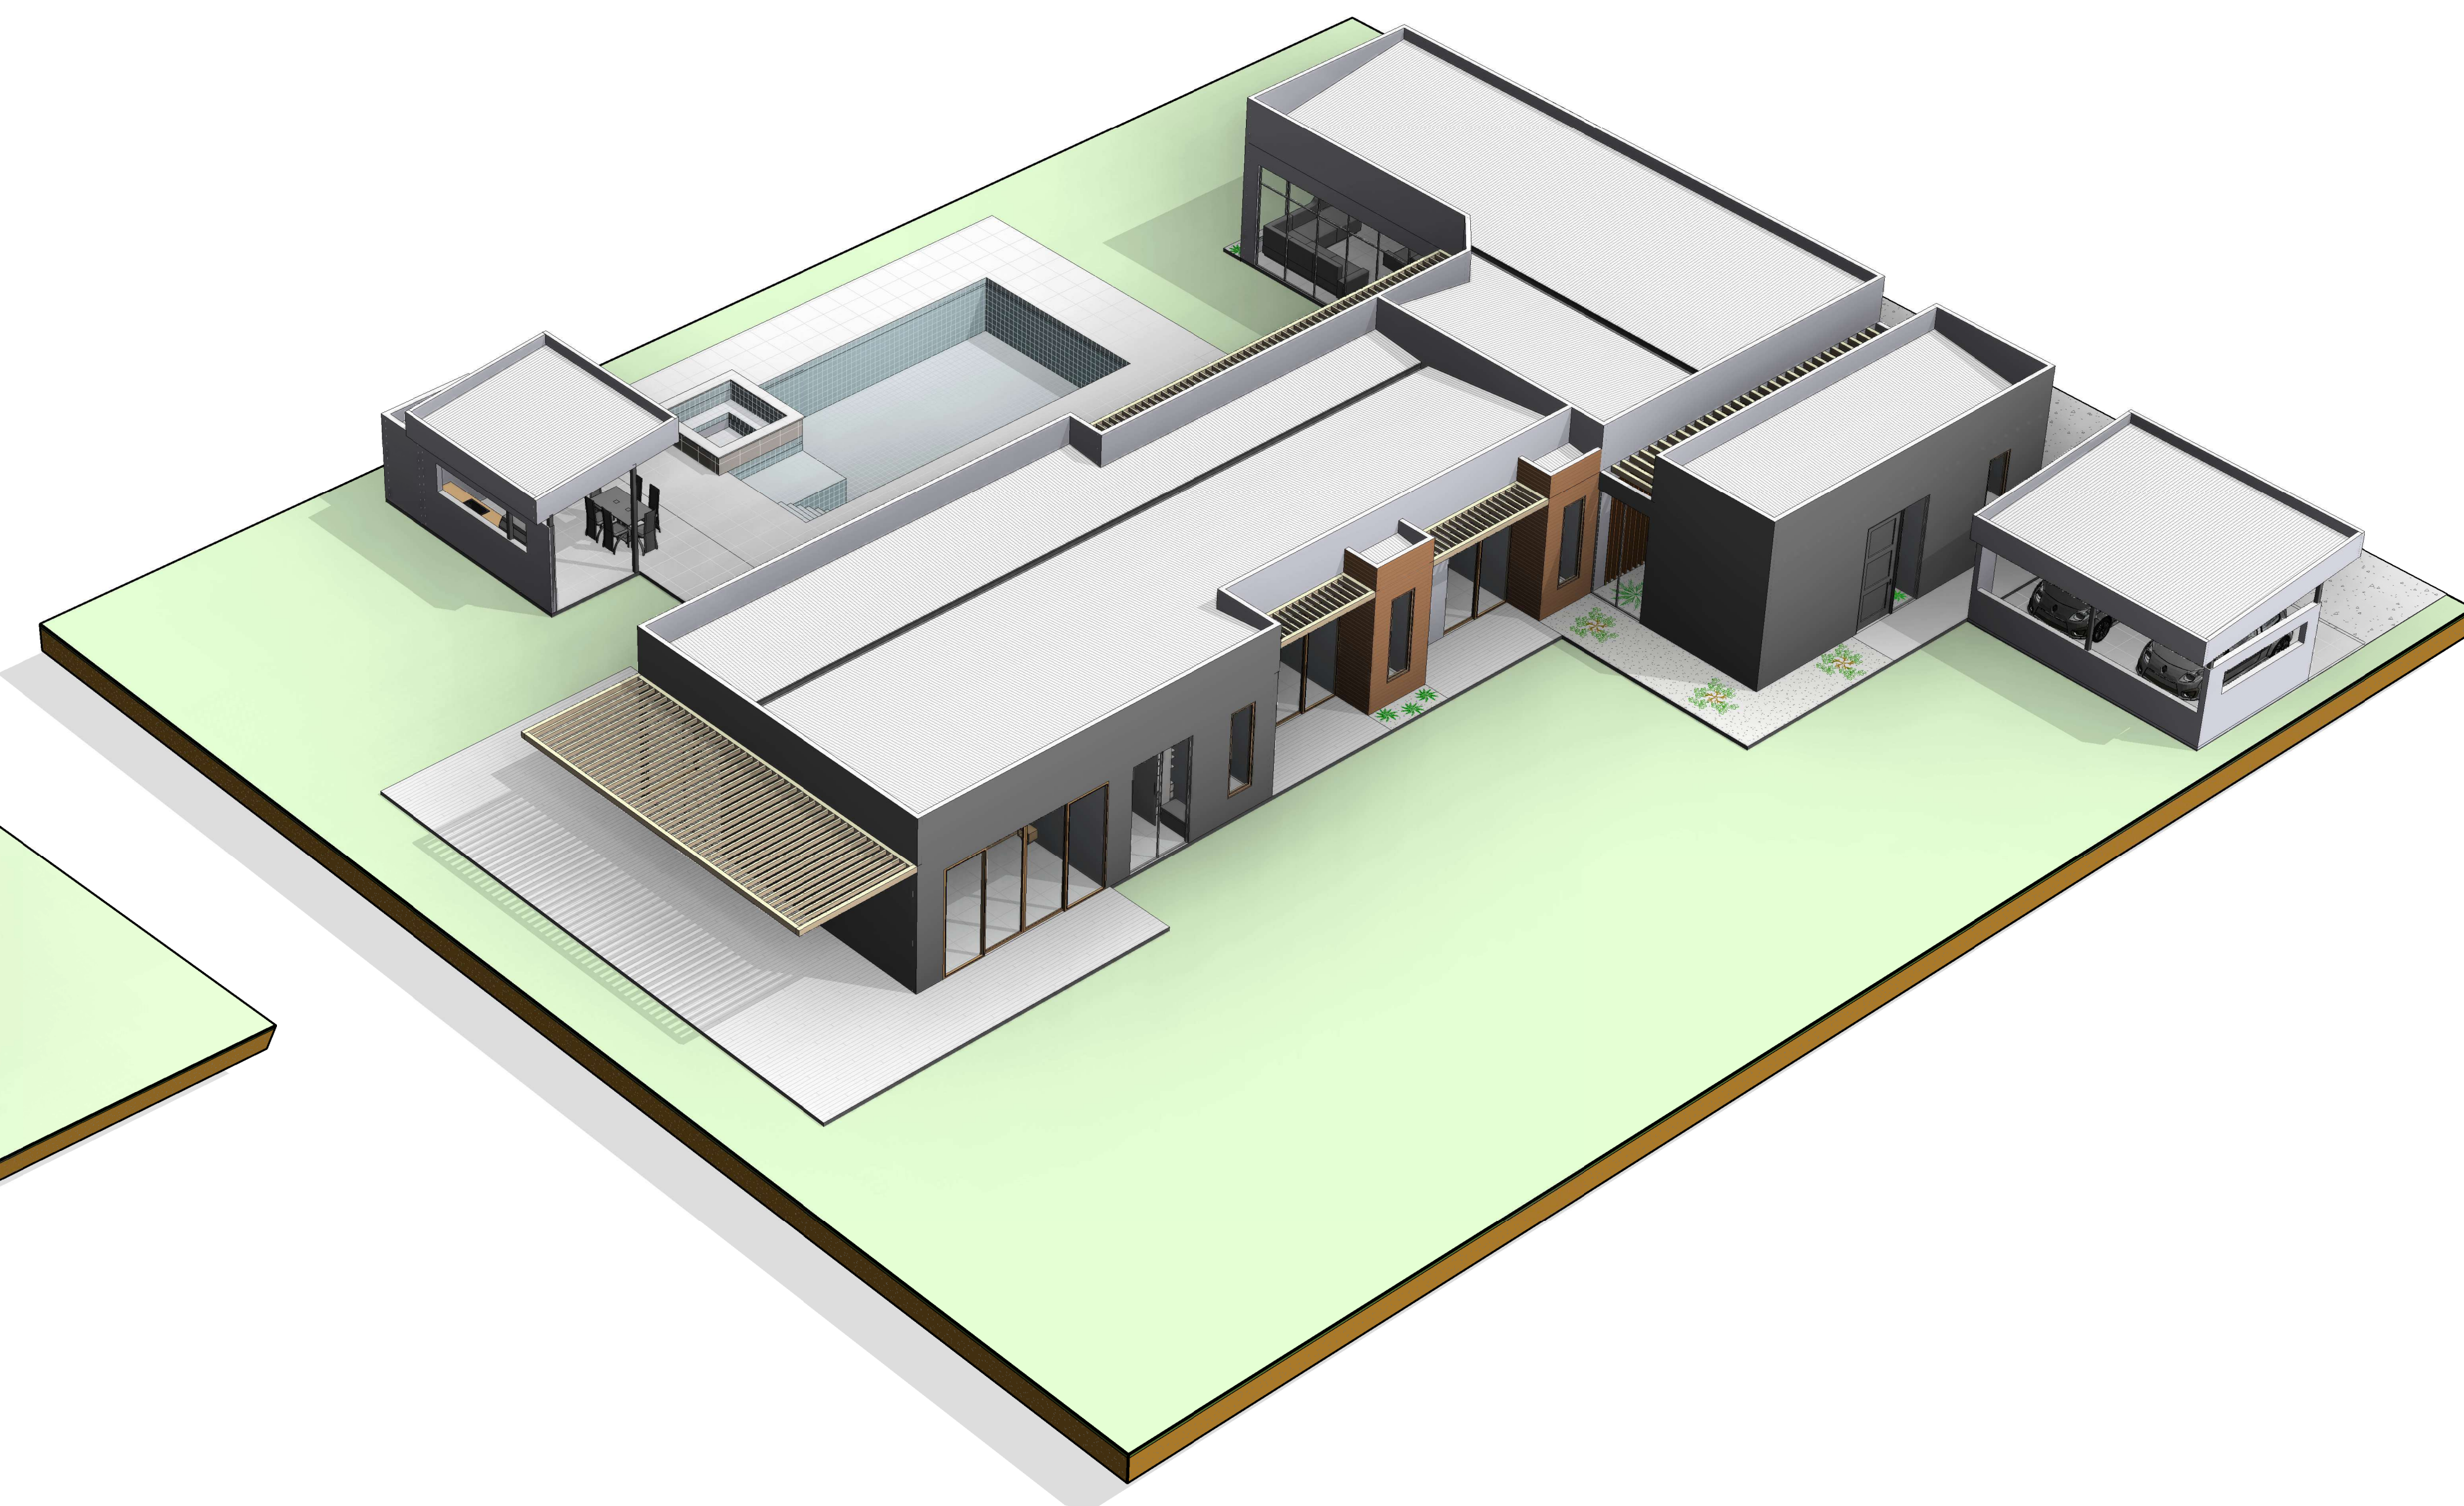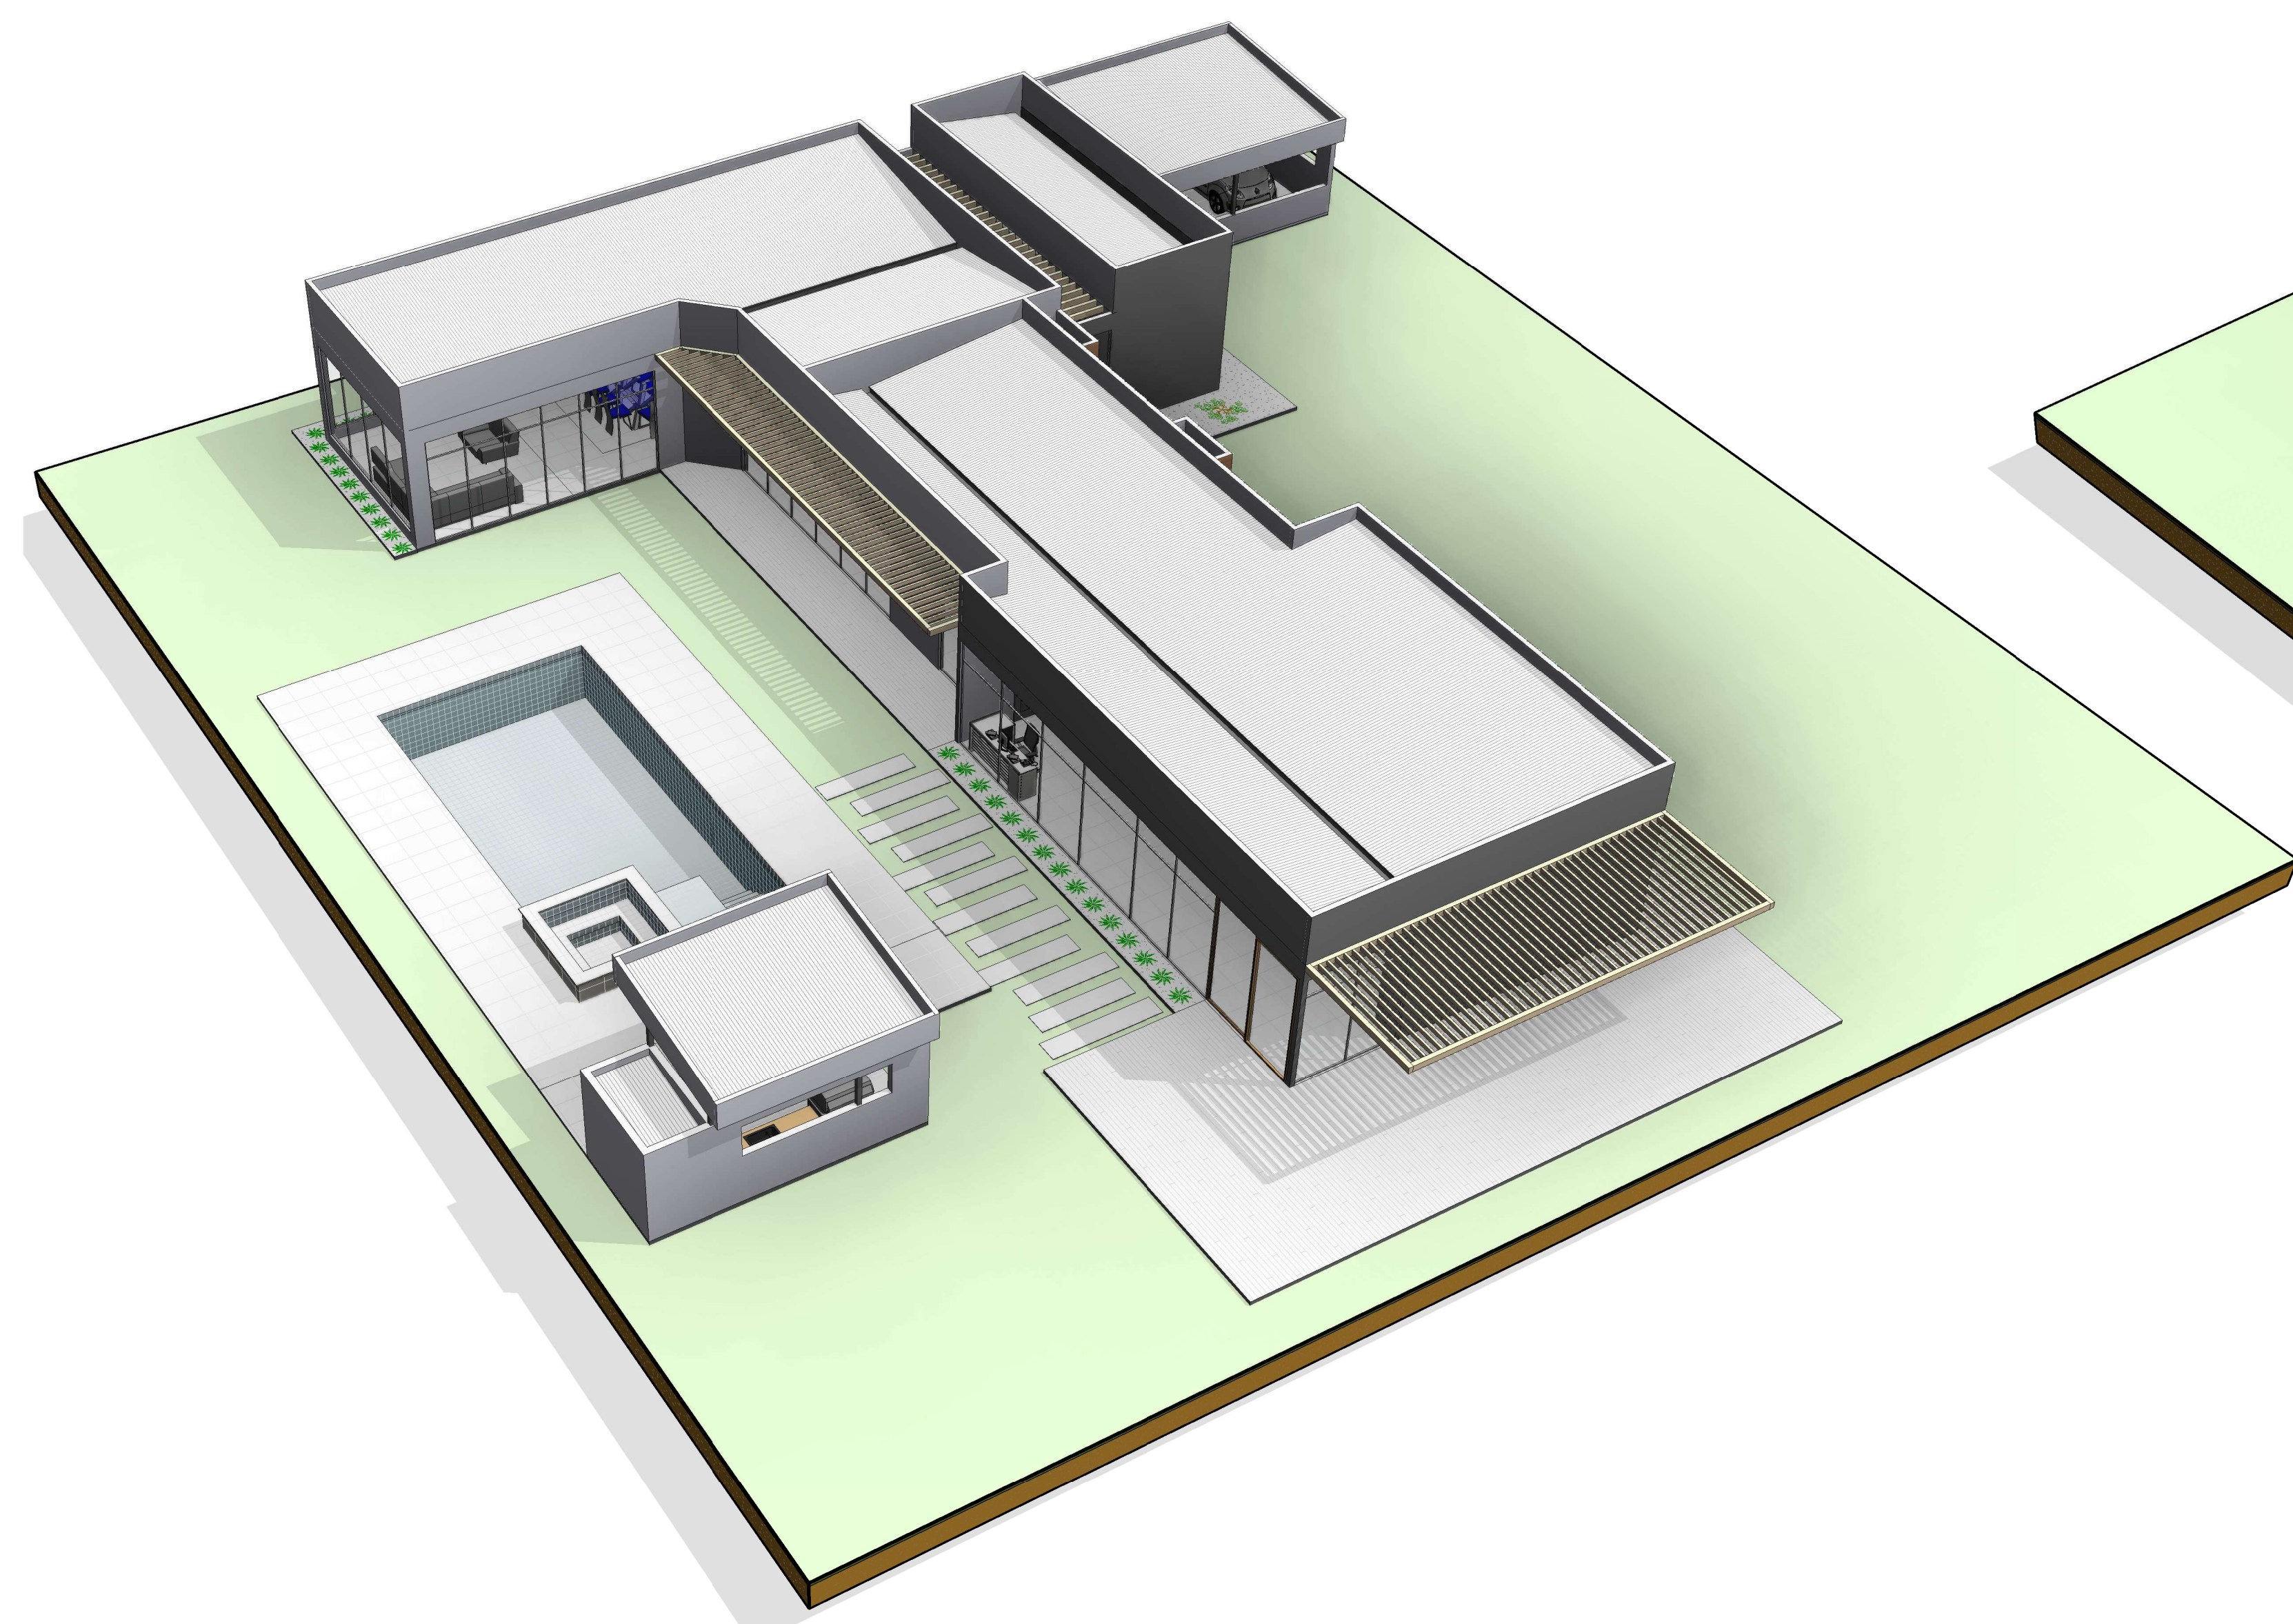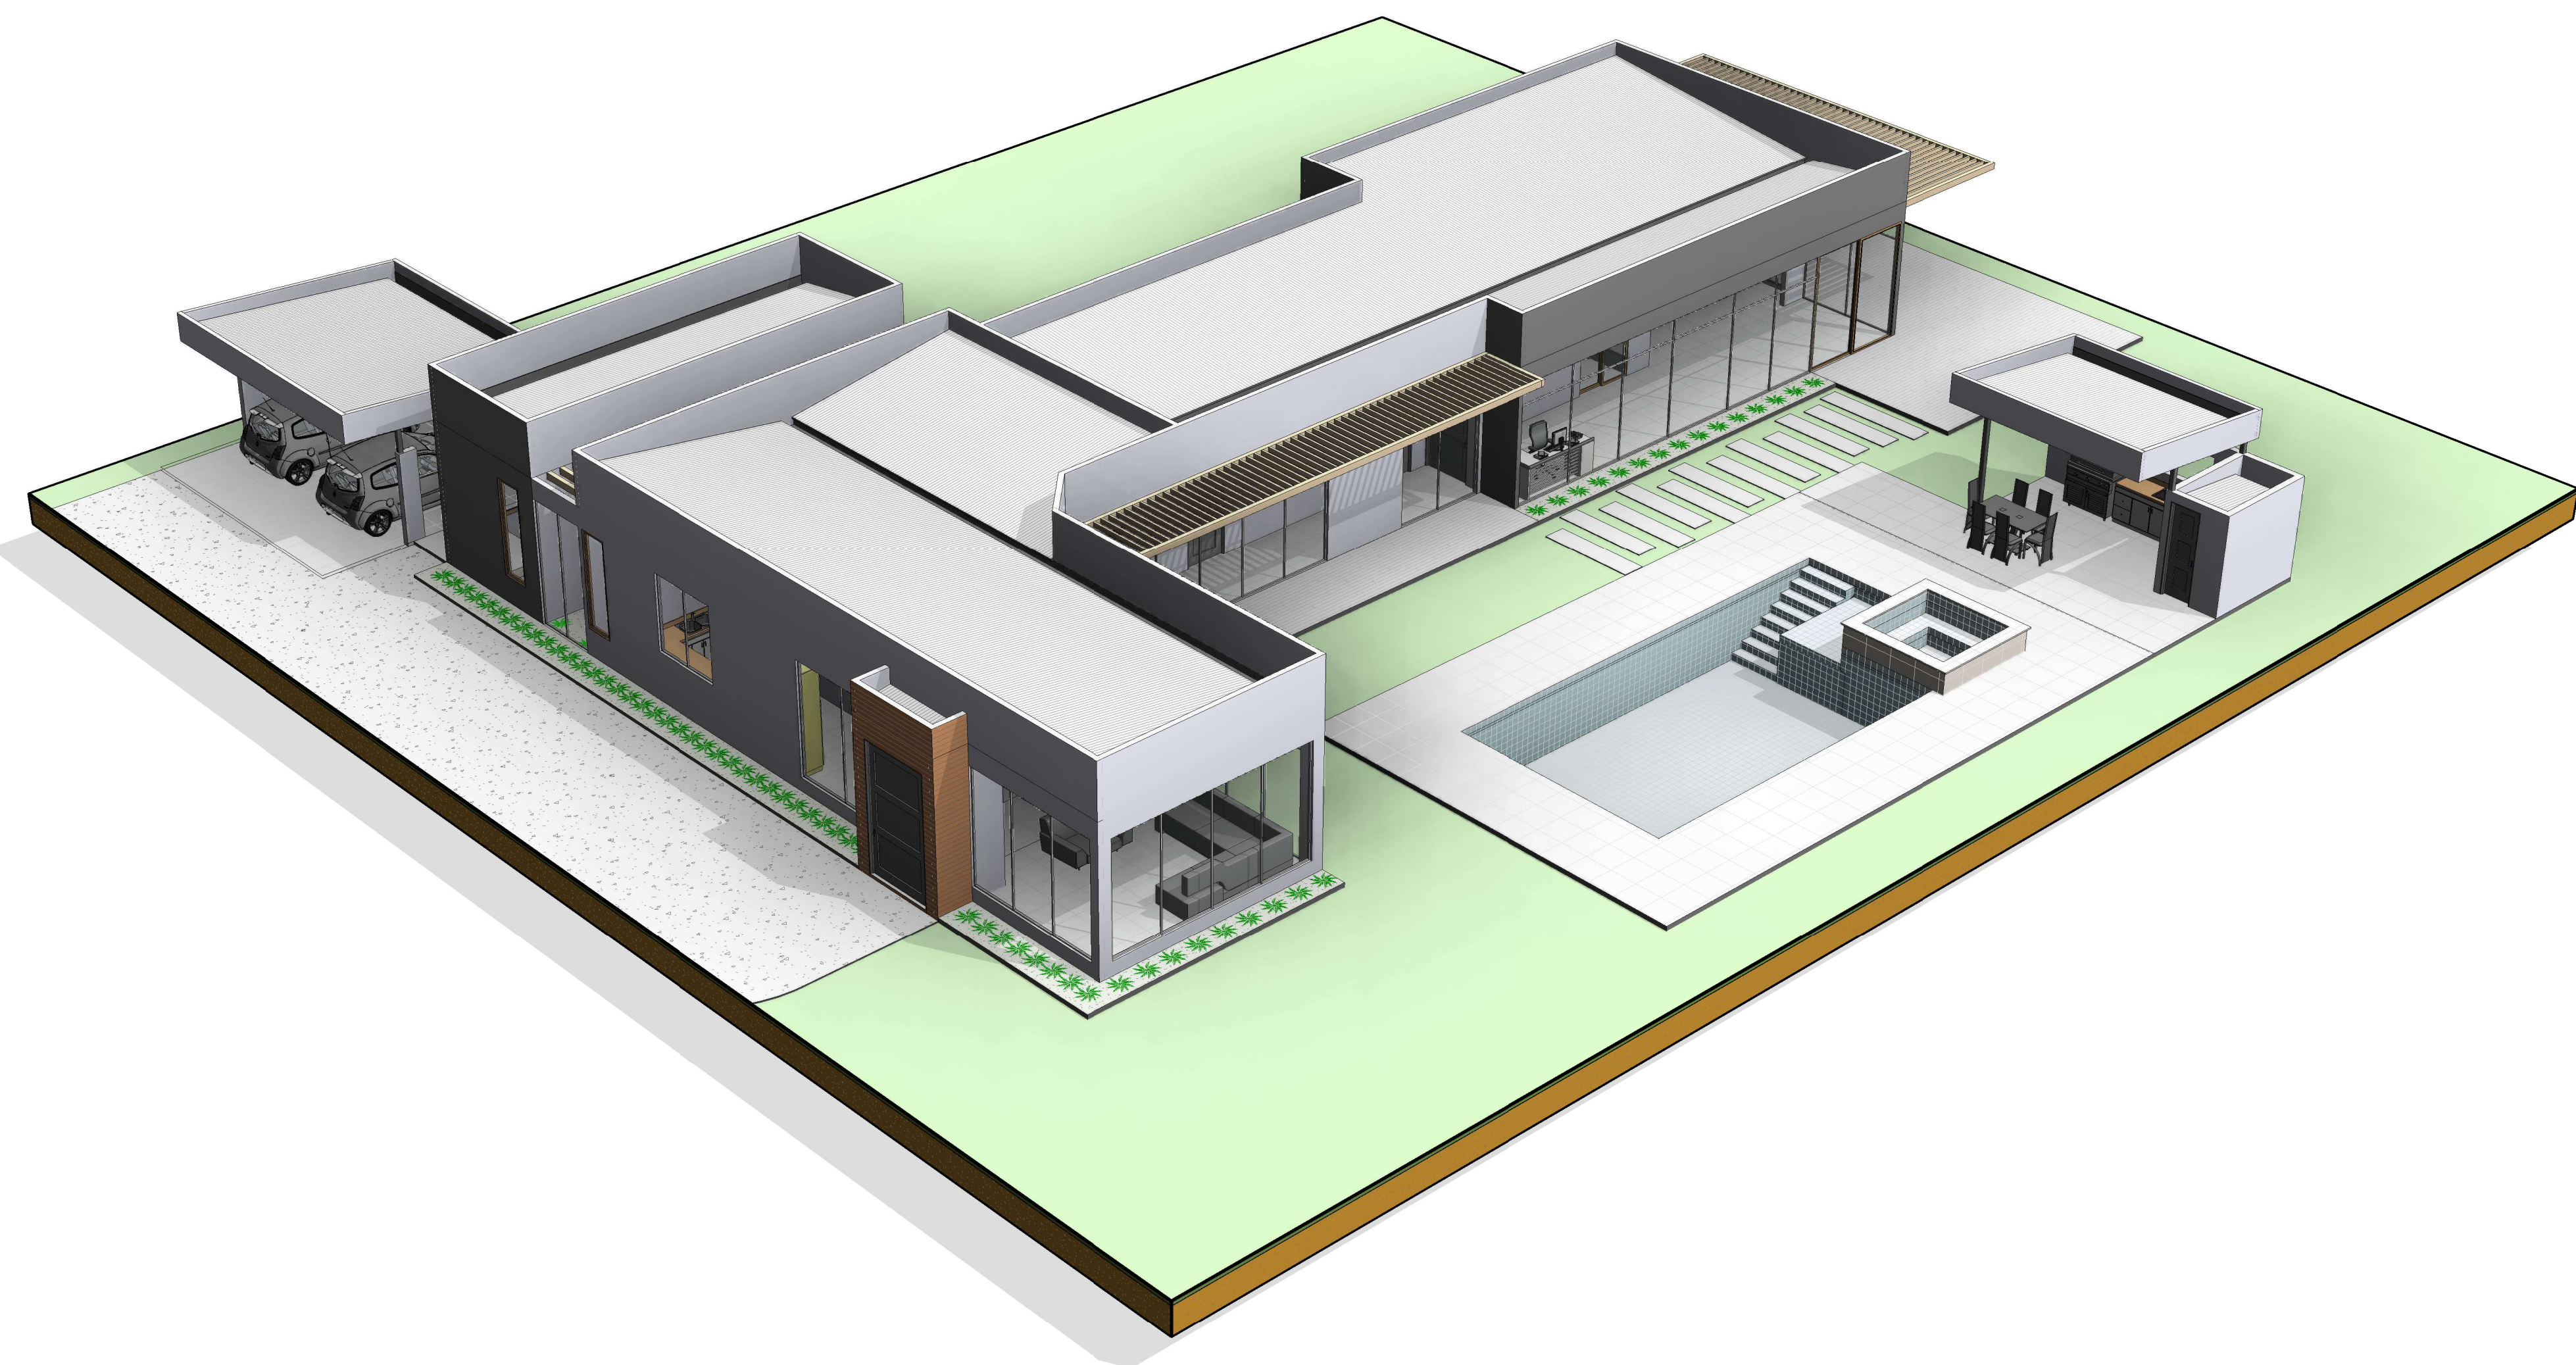

CASA TIPO B

RENDER

